


Baldachin

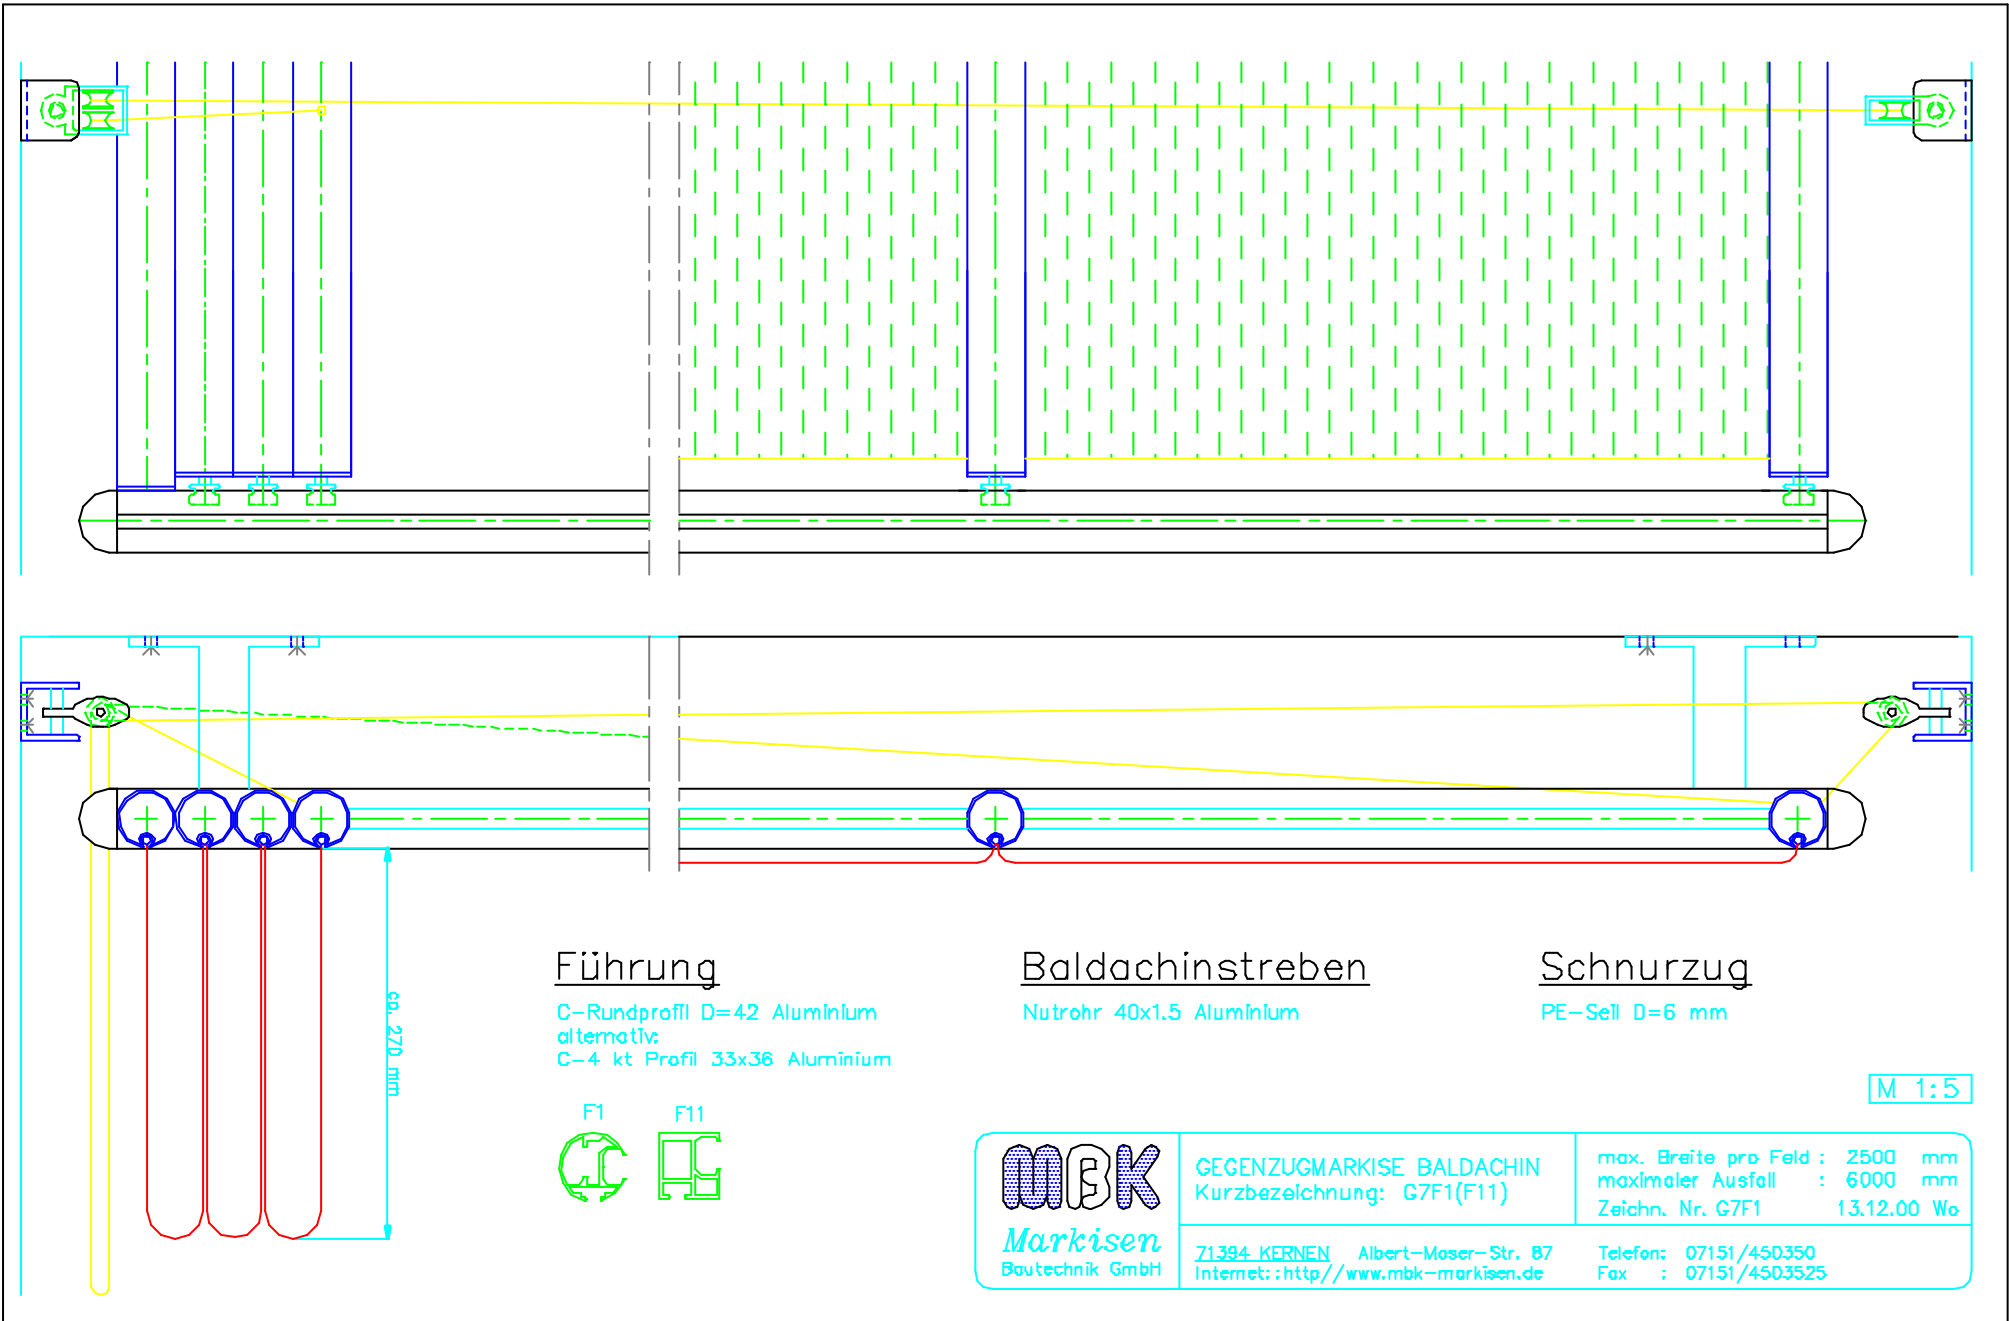

Führung

C-Rundprofil D=42 Aluminium
 alternativ:
 C-4 kt Profil 33x36 Aluminium



Baldachinstreben

Nutrohr 40x1.5 Aluminium

Schnurzug

PE-Seil D=6 mm

M 1:5



GEGENZUGMARKISE BALDACHIN
 Kurzbezeichnung: G7F1(F11)

max. Breite pro Feld : 2500 mm
 maximaler Ausfall : 6000 mm
 Zeichn. Nr. G7F1 13.12.00 Wo

71394_KERNEN Albert-Moser-Str. 87
 Internet: <http://www.mbk-markisen.de>

Telefon: 07151/450350
 Fax : 07151/4503525