


## OBERGESCHOSS

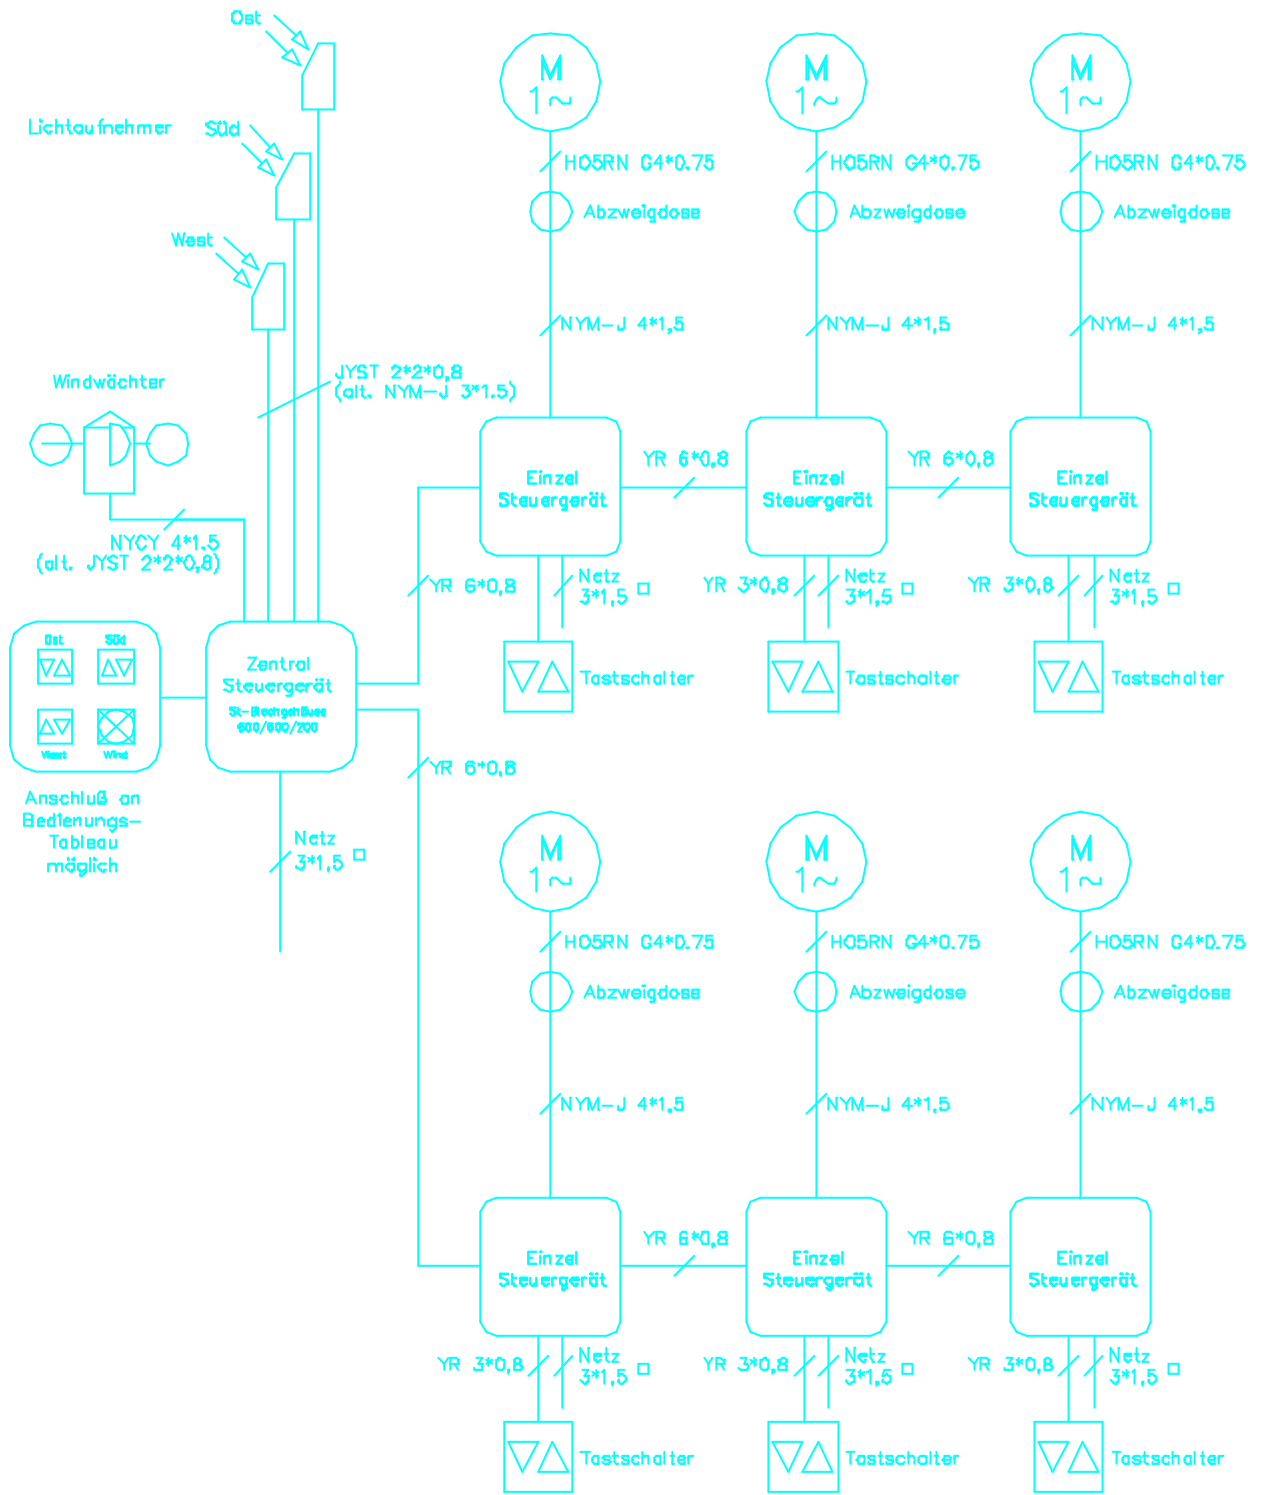

## ERDGESCHOSS

Alle Rechte für MBK vorbehalten

 <b>Markisen</b> Bautechnik GmbH	STEUERUNG PRINZIPSCHALTBIKD Kurzbezeichnung: W+3S+MM	Zeichn. Nr. St.3 05.02.2001 Wo
	Z1394 KERNEN Albert-Moser-Str. 87 Internet: <a href="http://www.mbk-markisen.de">http://www.mbk-markisen.de</a>	Telefon: 07151/450350 Fax: 07151/4503525